
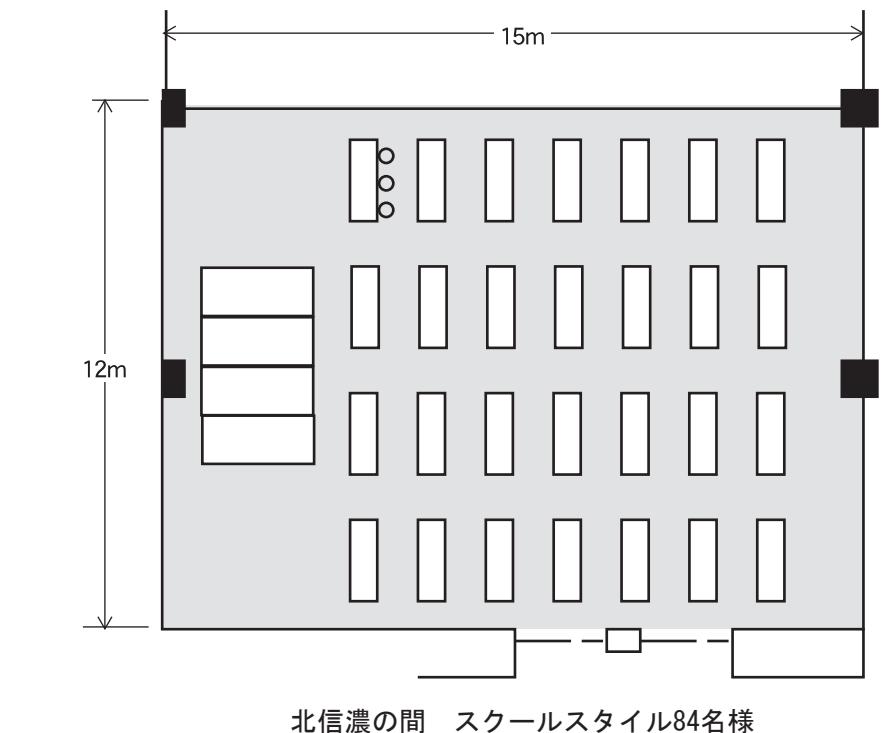
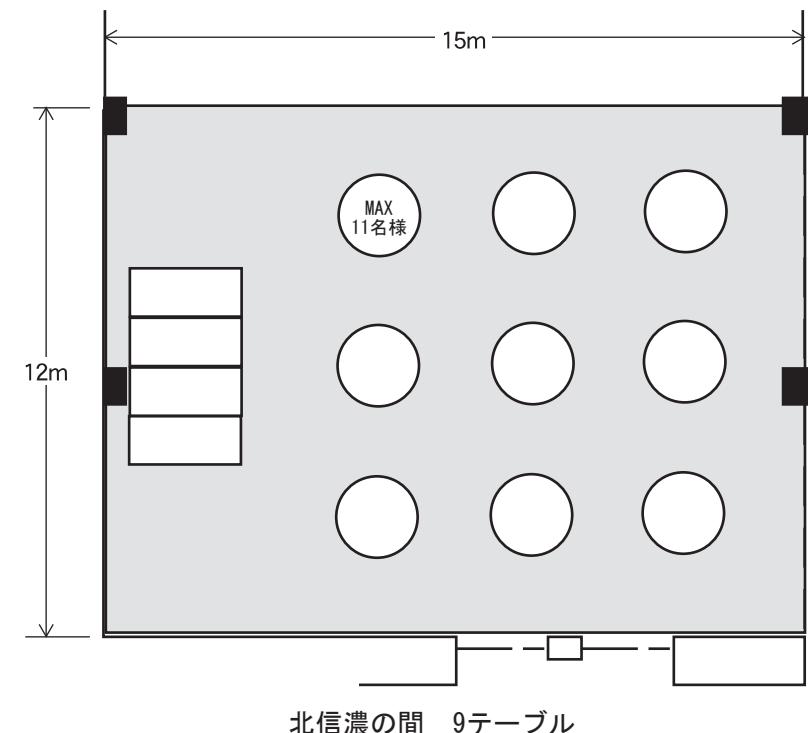
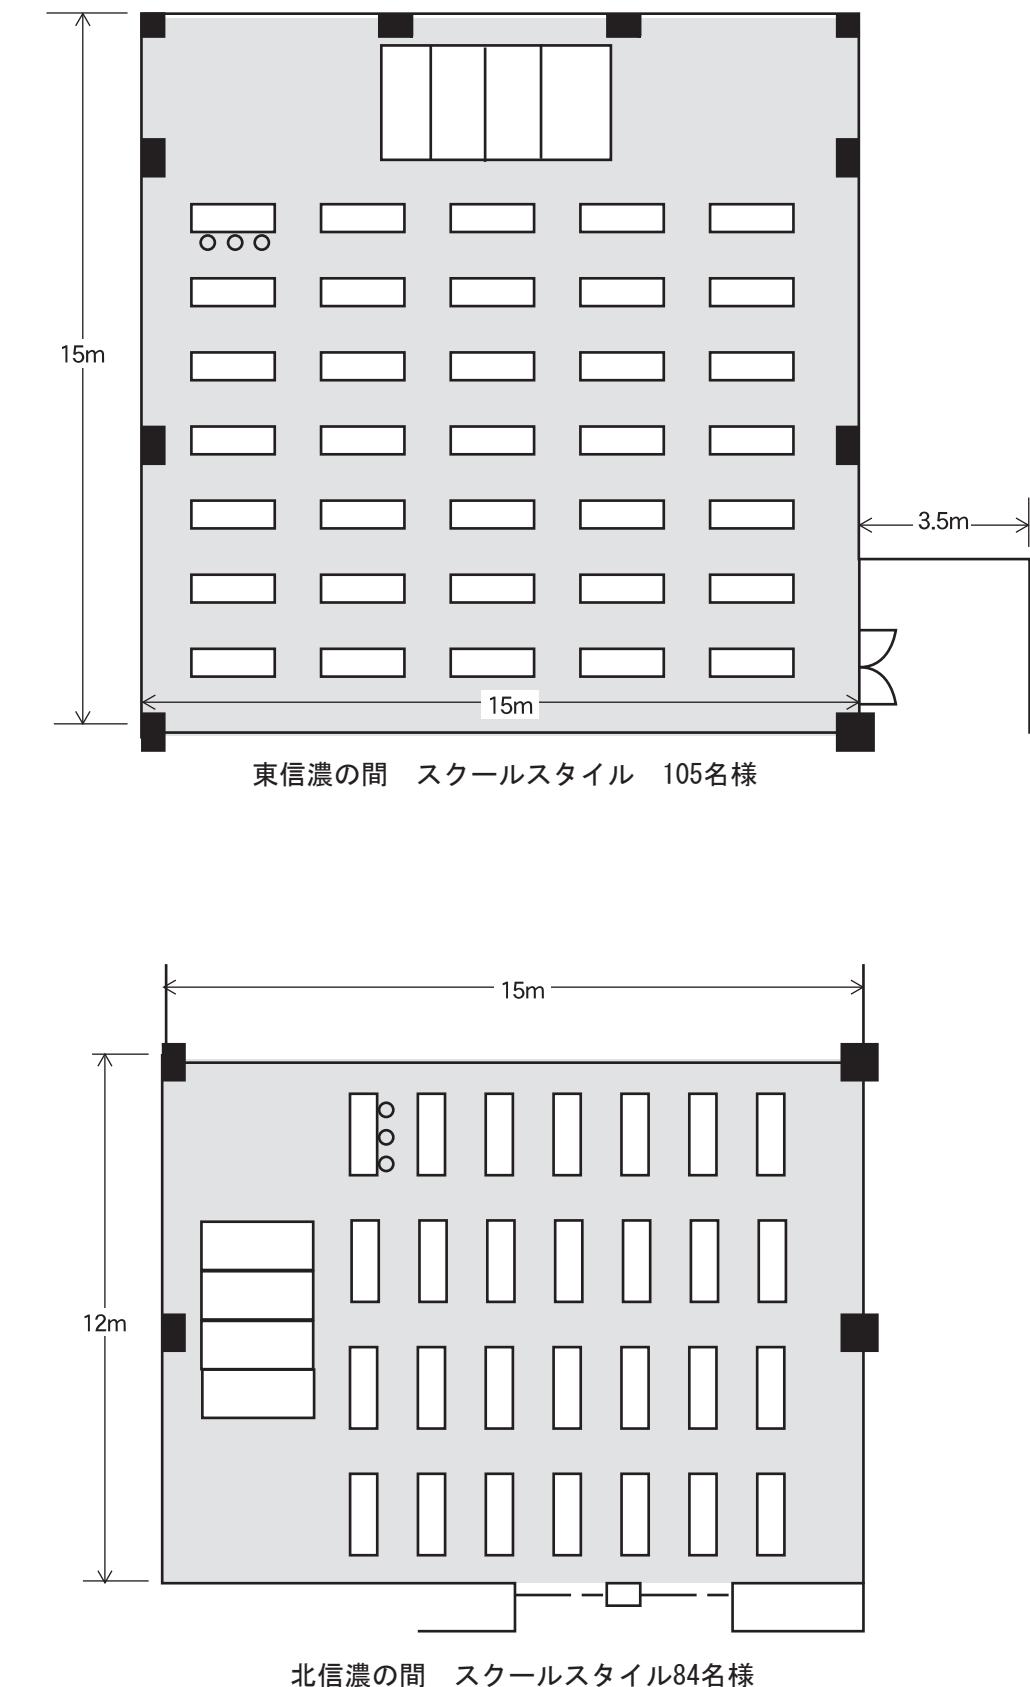
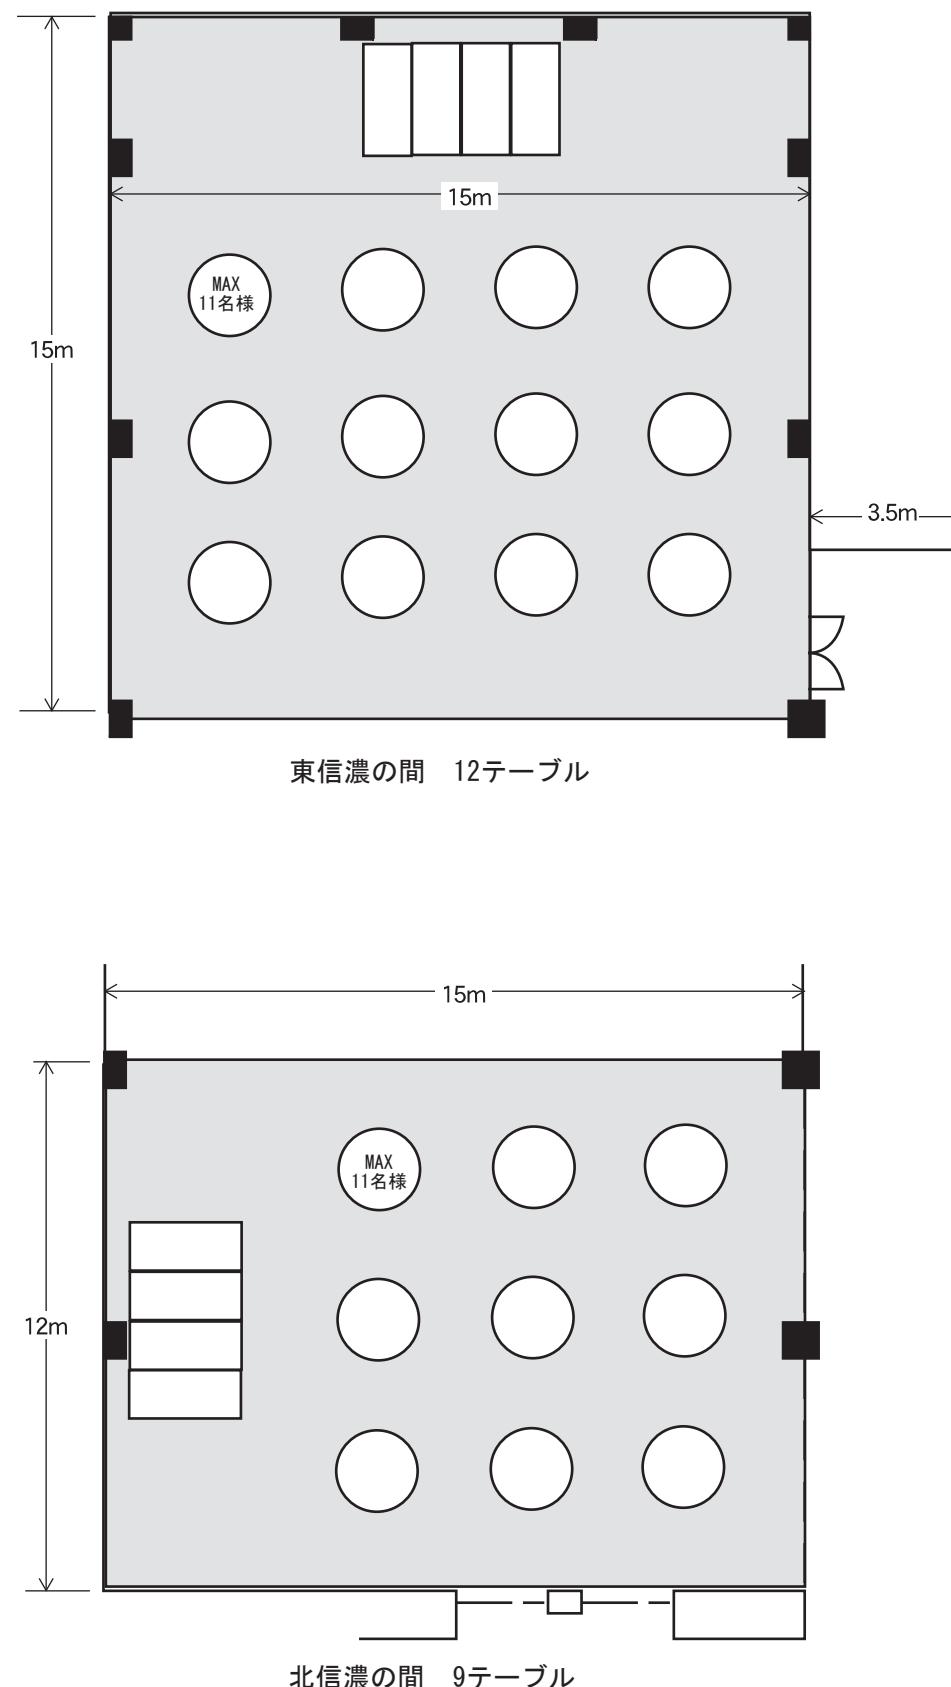


## 2階 信濃の間 レイアウト例 (2)

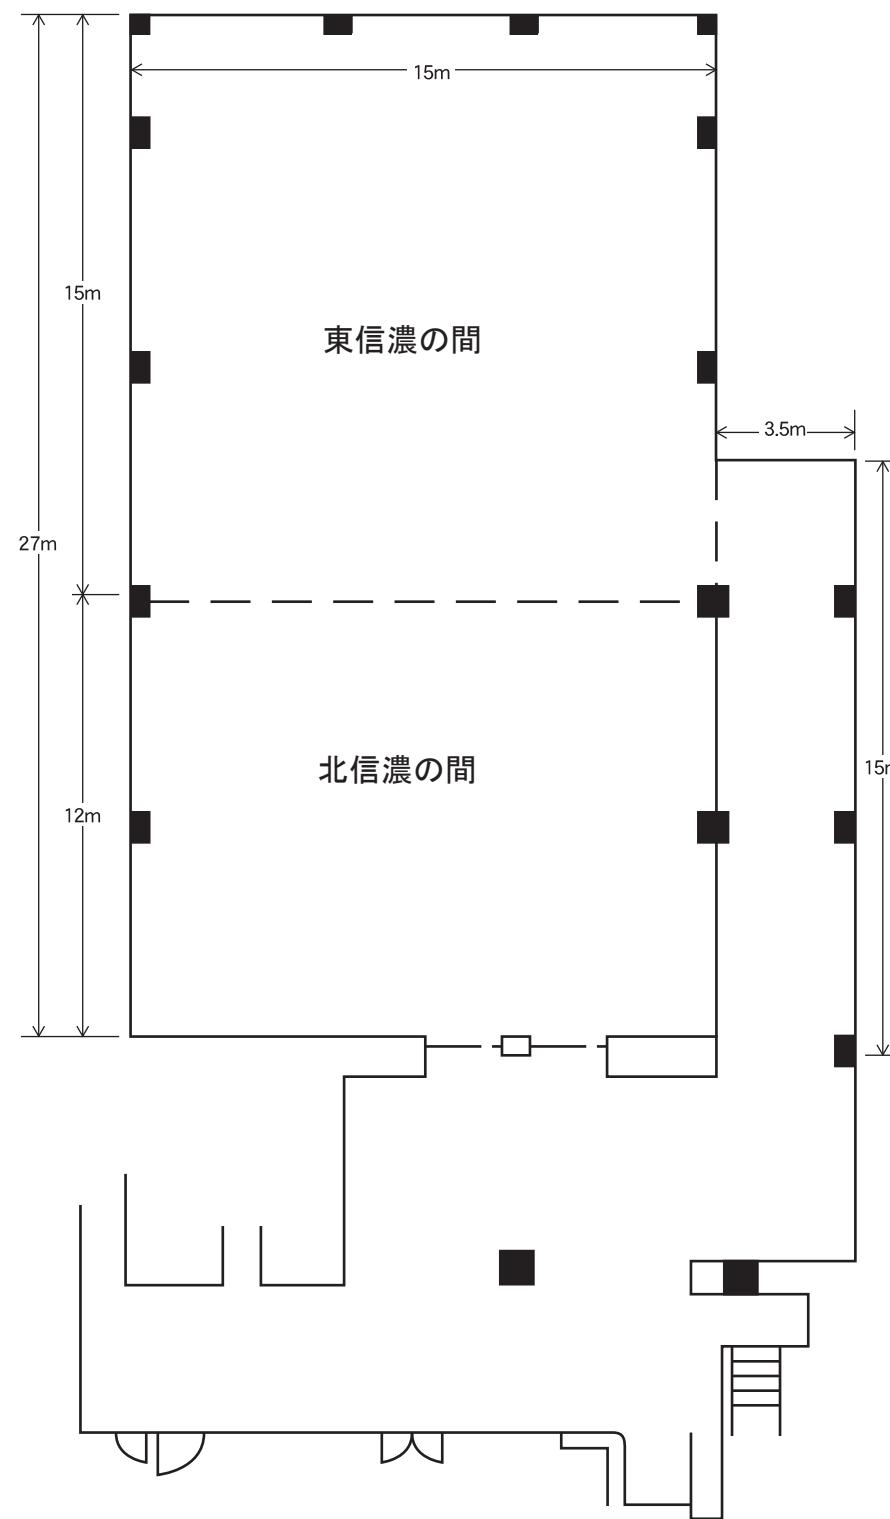

その他、流しテーブルでのご用意も可能です。

 佐久グランドホテル